


**Fundamentplan für Pylone mit einer Höhe von 450 cm**

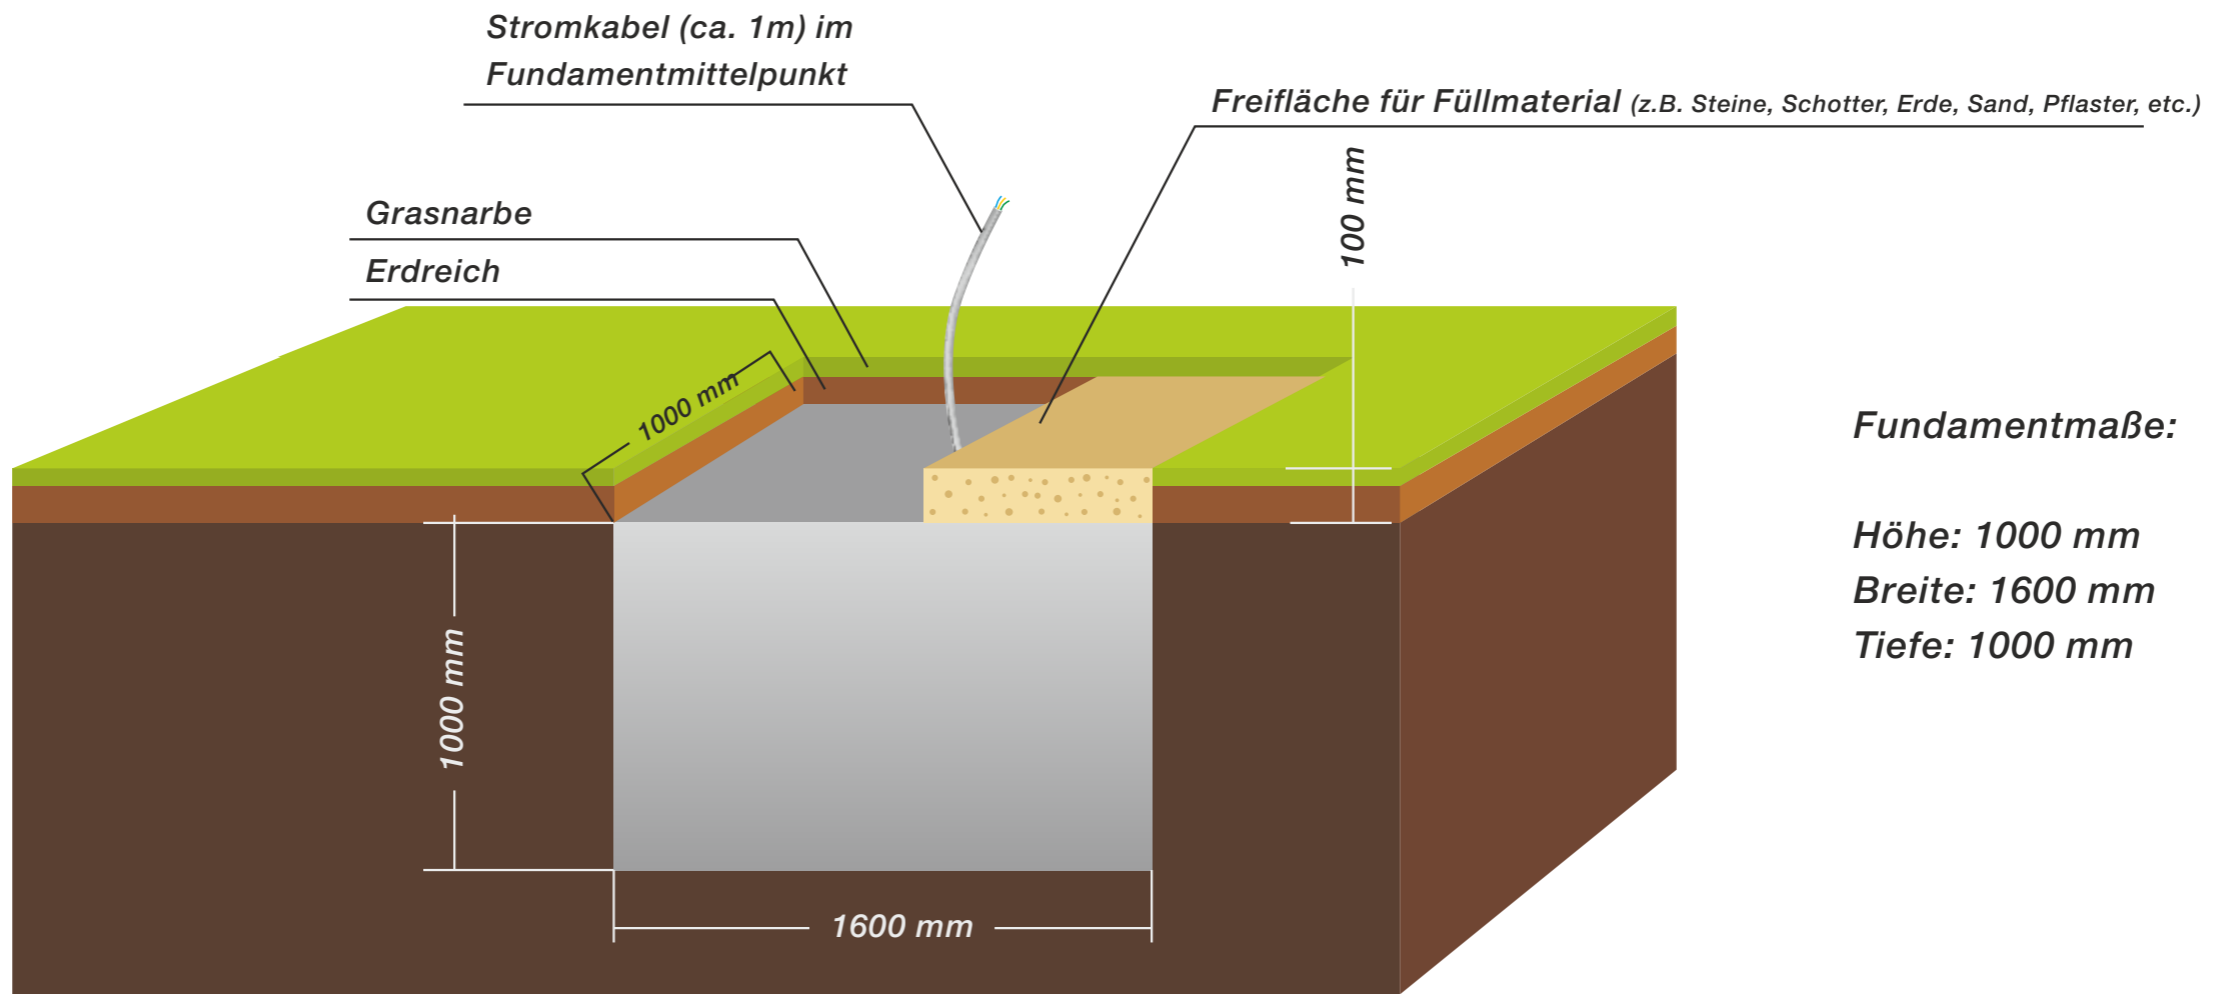

**Fundamentmaße:**

**Höhe: 1000 mm**  
**Breite: 1600 mm**  
**Tiefe: 1000 mm**

**Fundamentskizze**  
**WICHTIG!**  
Fundament 100 mm unter  
der Grasnarbe



rüffert.  
.....werbung



Beispiele  
Für bauseitige Einfriedung

Dieser Entwurf bleibt unser Eigentum und darf ohne unsere Genehmigung weder vervielfältigt, abgezeichnet noch dritten Personen im Original oder Kopie irgendwie zugänglich gemacht werden.

Rüffert Werbung GmbH | Oberster Kamp 1b | 59069 Hamm-Rhynern  
T 02385.92122-23 | F 02385.92122-22 | info@rueffert.de

Werbung wirkt. [www.rueffert.de](http://www.rueffert.de)